




1 Pavimento Terreo
ESCALA 1:100

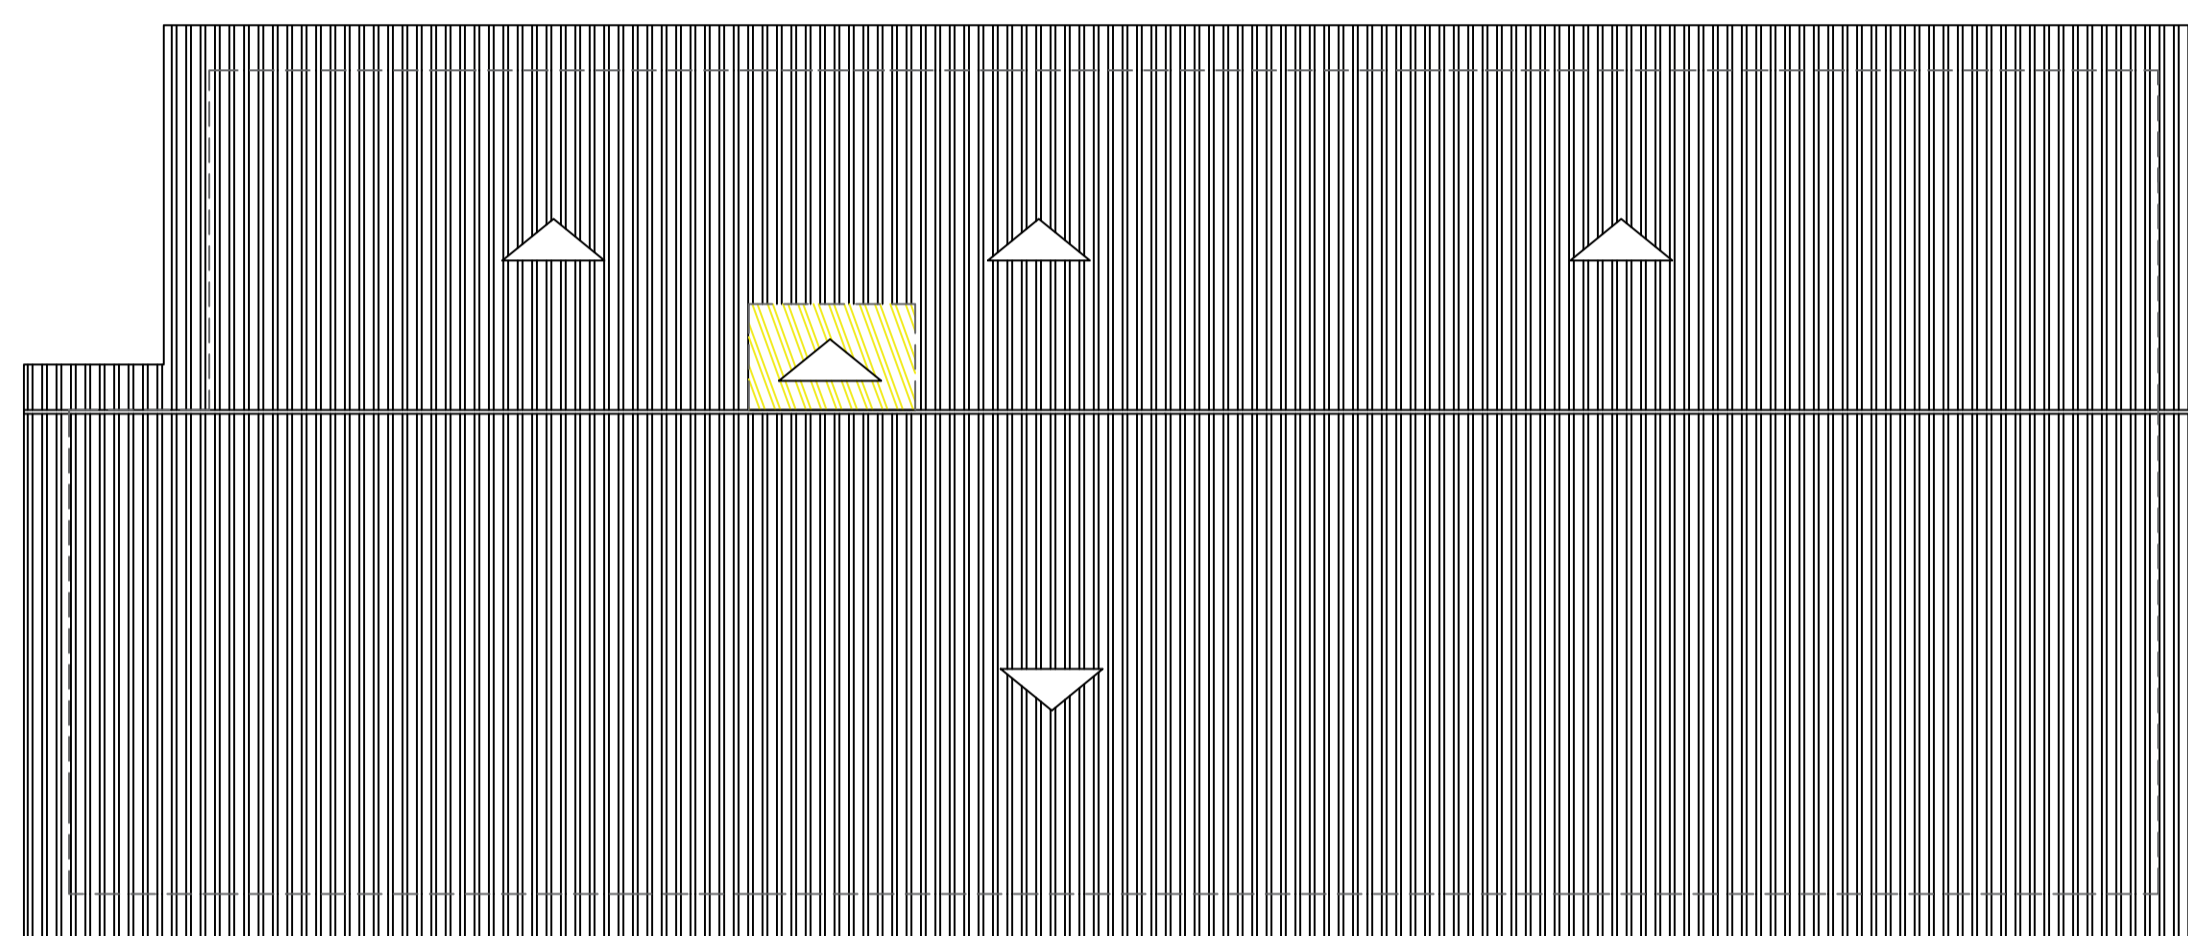


2 Cobertura
ESCALA 1:100

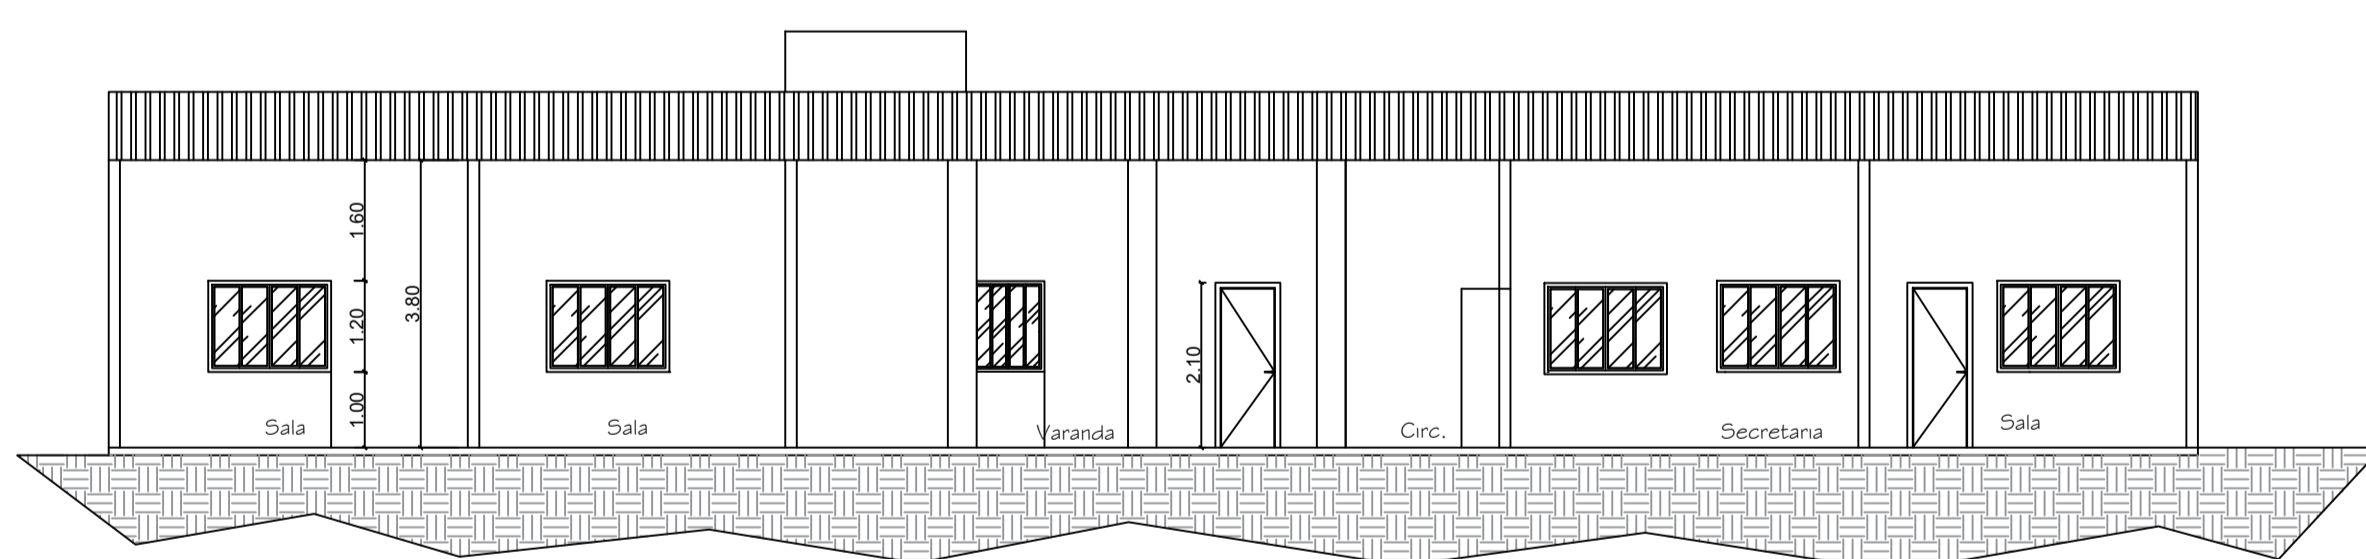


3 FACHADA
ESCALA 1:100

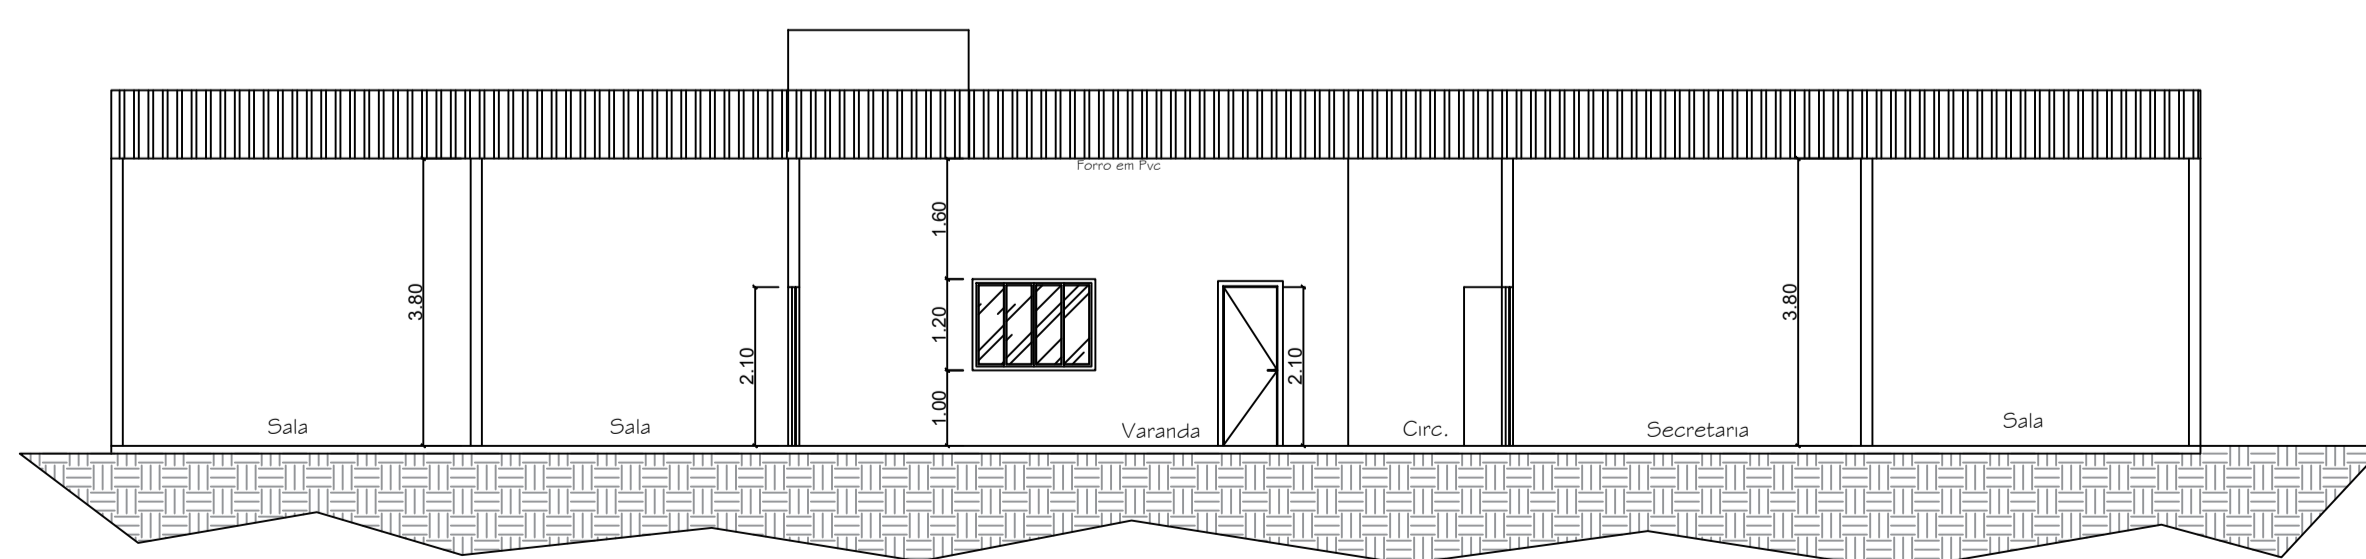


4 CORTE A-A
ESCALA 1:100

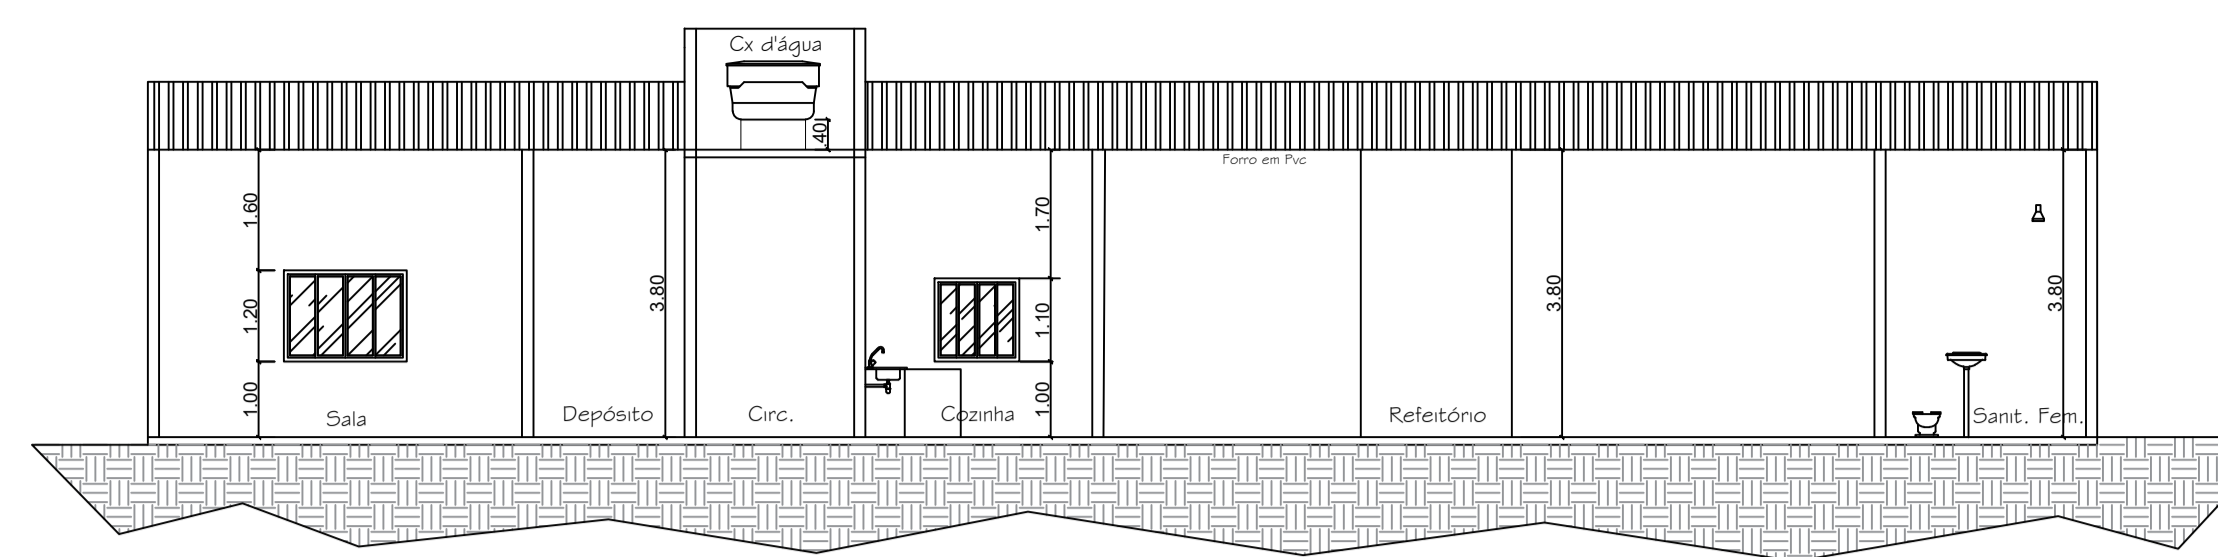

5 CORTE B-B
ESCALA 1:100

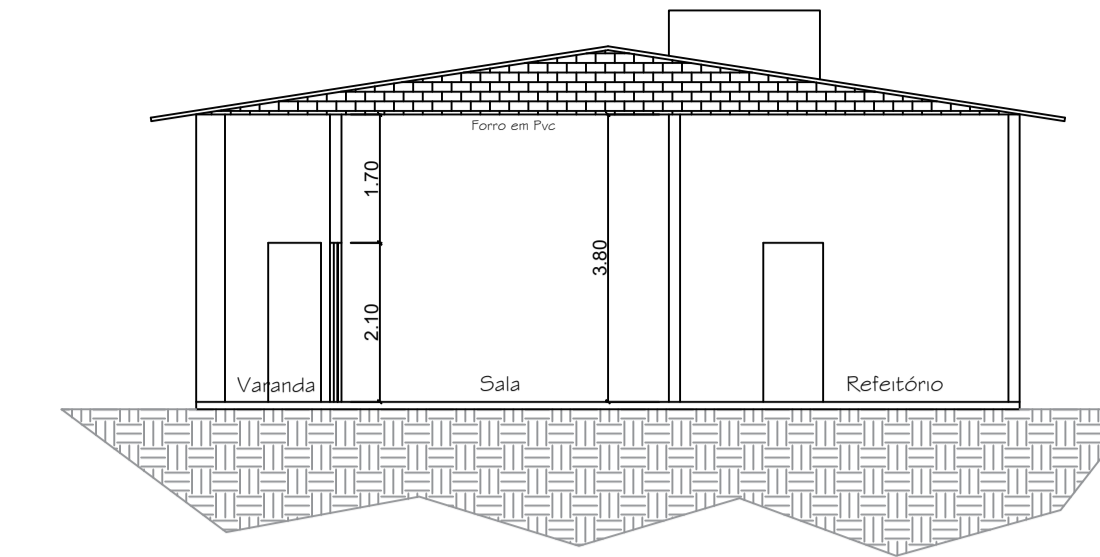

6 CORTE C-C
ESCALA 1:100

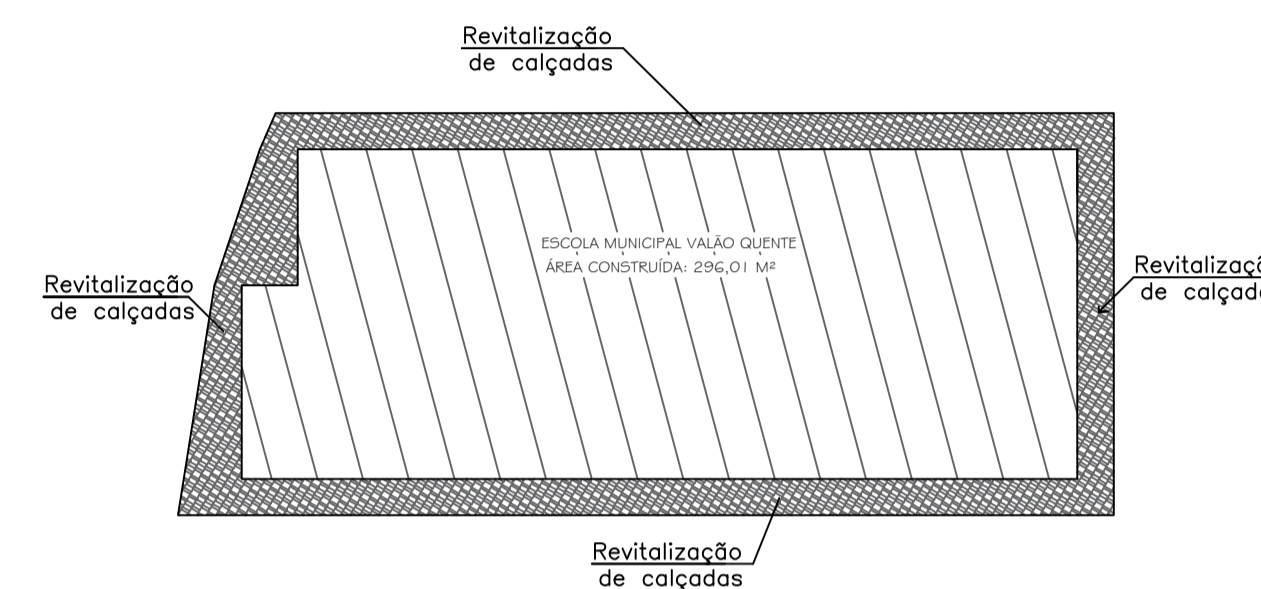

7 Revitalização da calçada
ESCALA 1:250



8 LOCALIZACAO E IMPLANTACAO
ESCALA 1:250

QUADRO DE ESQUADRIAS				
PORTAS				
ESQUADRIA	QUANTI	DIMENSÕES	-	TIPO
P1	8	0,70 X 2,10	-	Abertura Simples - madeira
P2	1	0,80 X 2,10	-	Abertura Simples - madeira
P3	2	0,60 X 2,10	-	Abertura Simples - madeira
JANELAS E BASCULANTES				
ESQUADRIA		DIMENSÕES	PEITORIL	TIPO
J1	9	1,50 X 1,20	1,00	Correr - 4 folhas
J2	3	1,10 X 1,20	1,00	Correr - 4 folhas
B1	2	0,60 x 0,60	2,10	Maxim-ar

QUADRO DE ÁREAS	
DESCRIÇÃO	ÁREA
ÁREA A SER REFORMADA	296,01 M ²

PROJETO:
REFORMA - ESCOLA MUNICIPAL VALÃO QUENTE

ENDEREÇO:
RUA AUGUSTO BRUM, VALÃO QUENTE - PIRAPETINGA - MG

ASSUNTO:
PROJETO PARA LICITAÇÃO

ENGENHEIRO CIVIL: _____ FOLHA: **01/01**
DIEGO MEIRELES MAGALHÃES
 CREA/MG 241819/D
 PROPRIETARIO(A): _____ DATA: **08/02/2022**
 ESCALA: _____
PREFEITURA MUNICIPAL DE PIRAPETINGA
 CNPJ: 18.092.825/0001-49
NA PRANCHA